

FLOOR PLAN 1/4"= 1'-0"

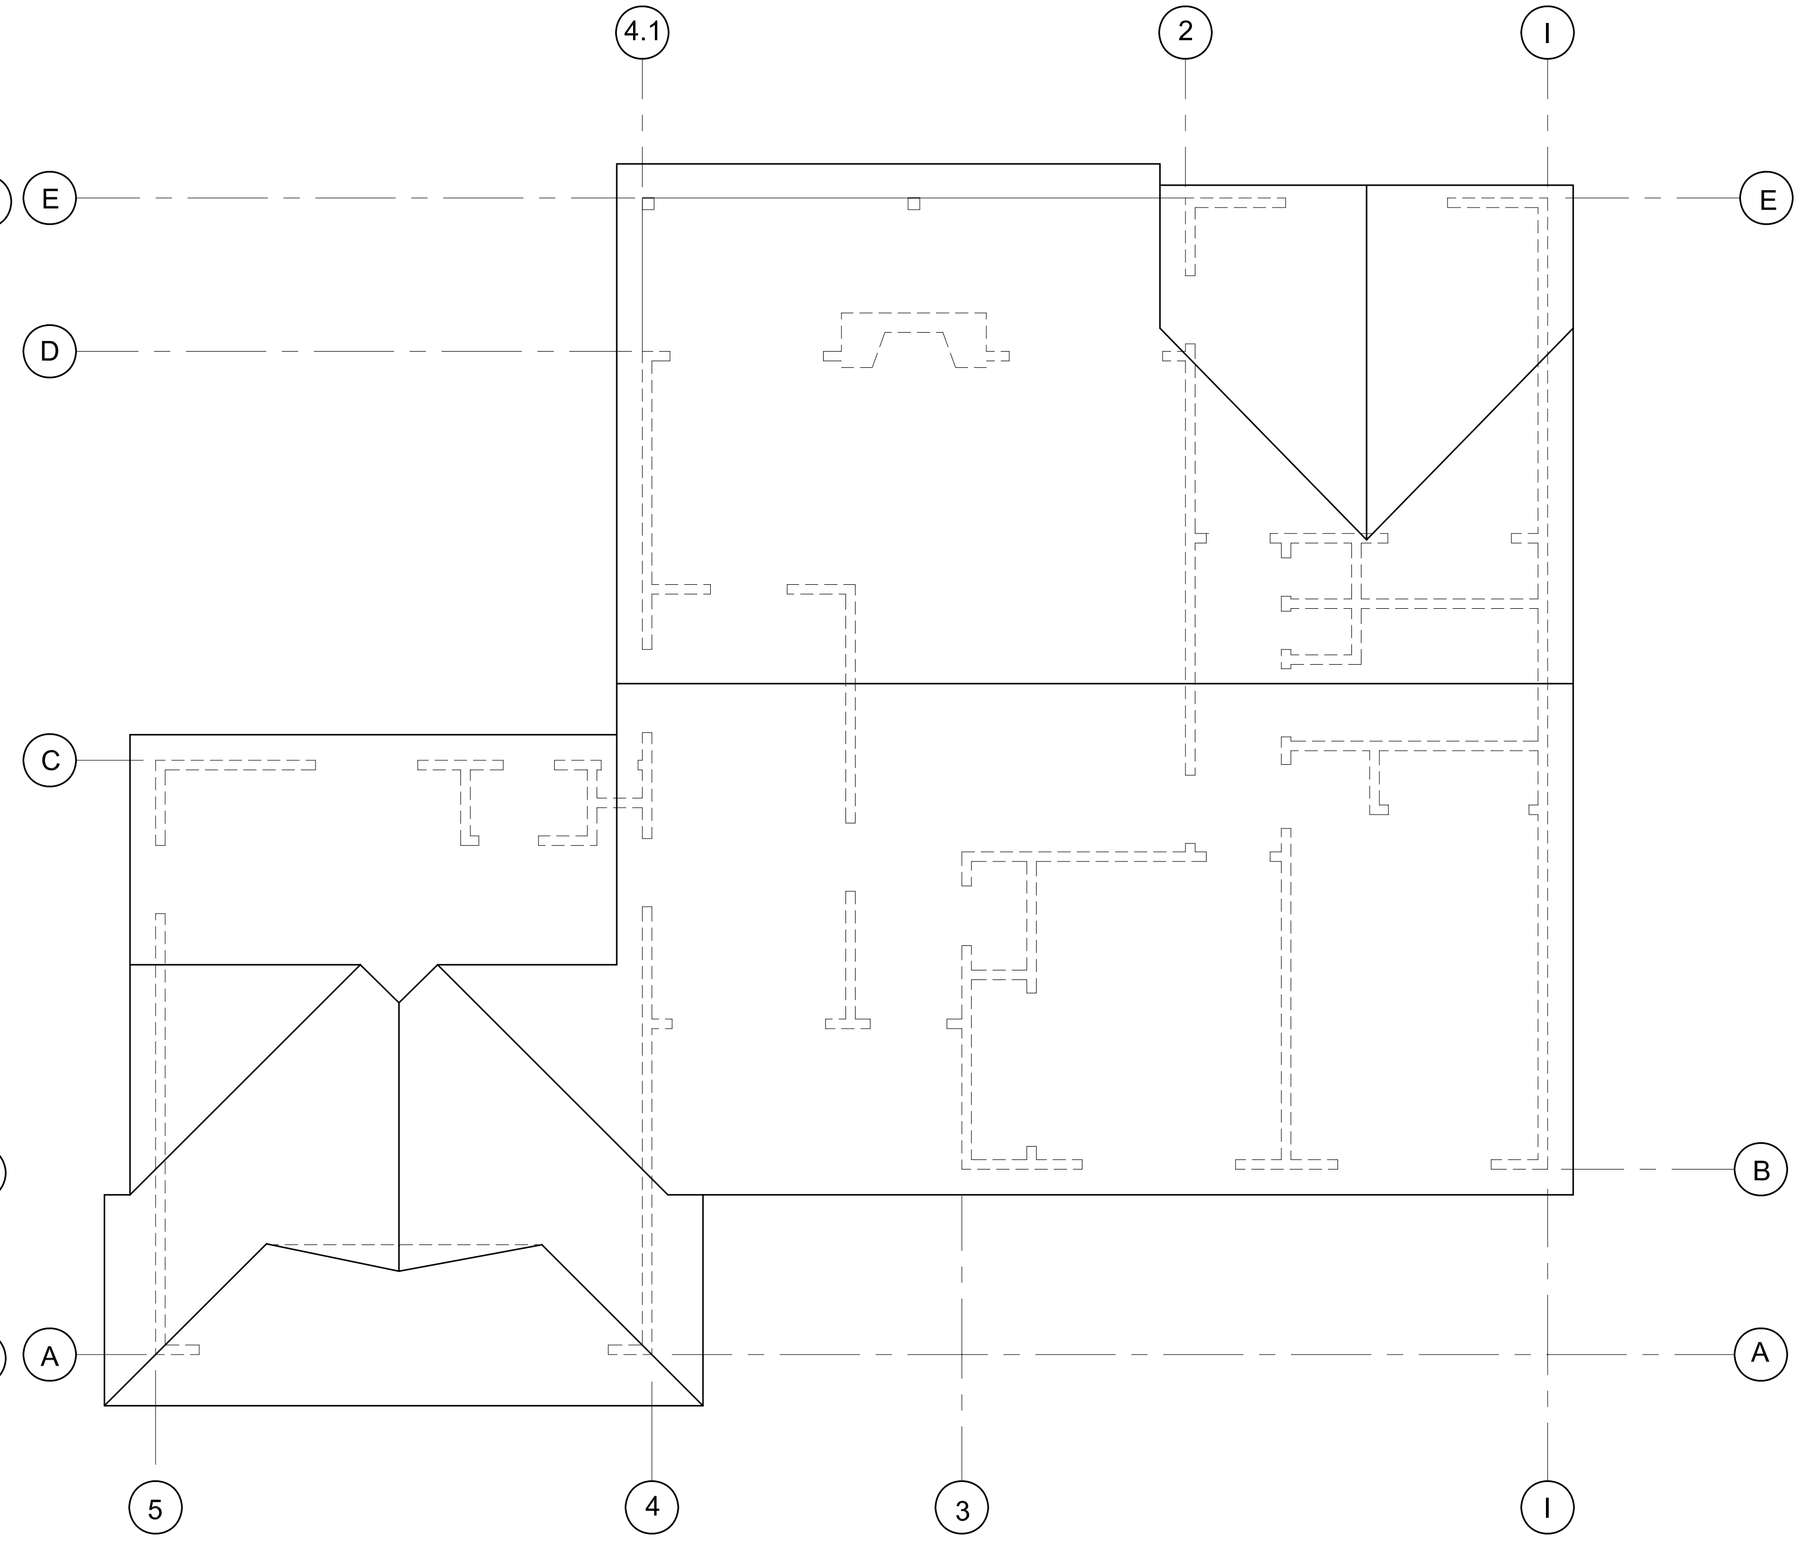

ROOF PLAN 1/4" = 1'-0"